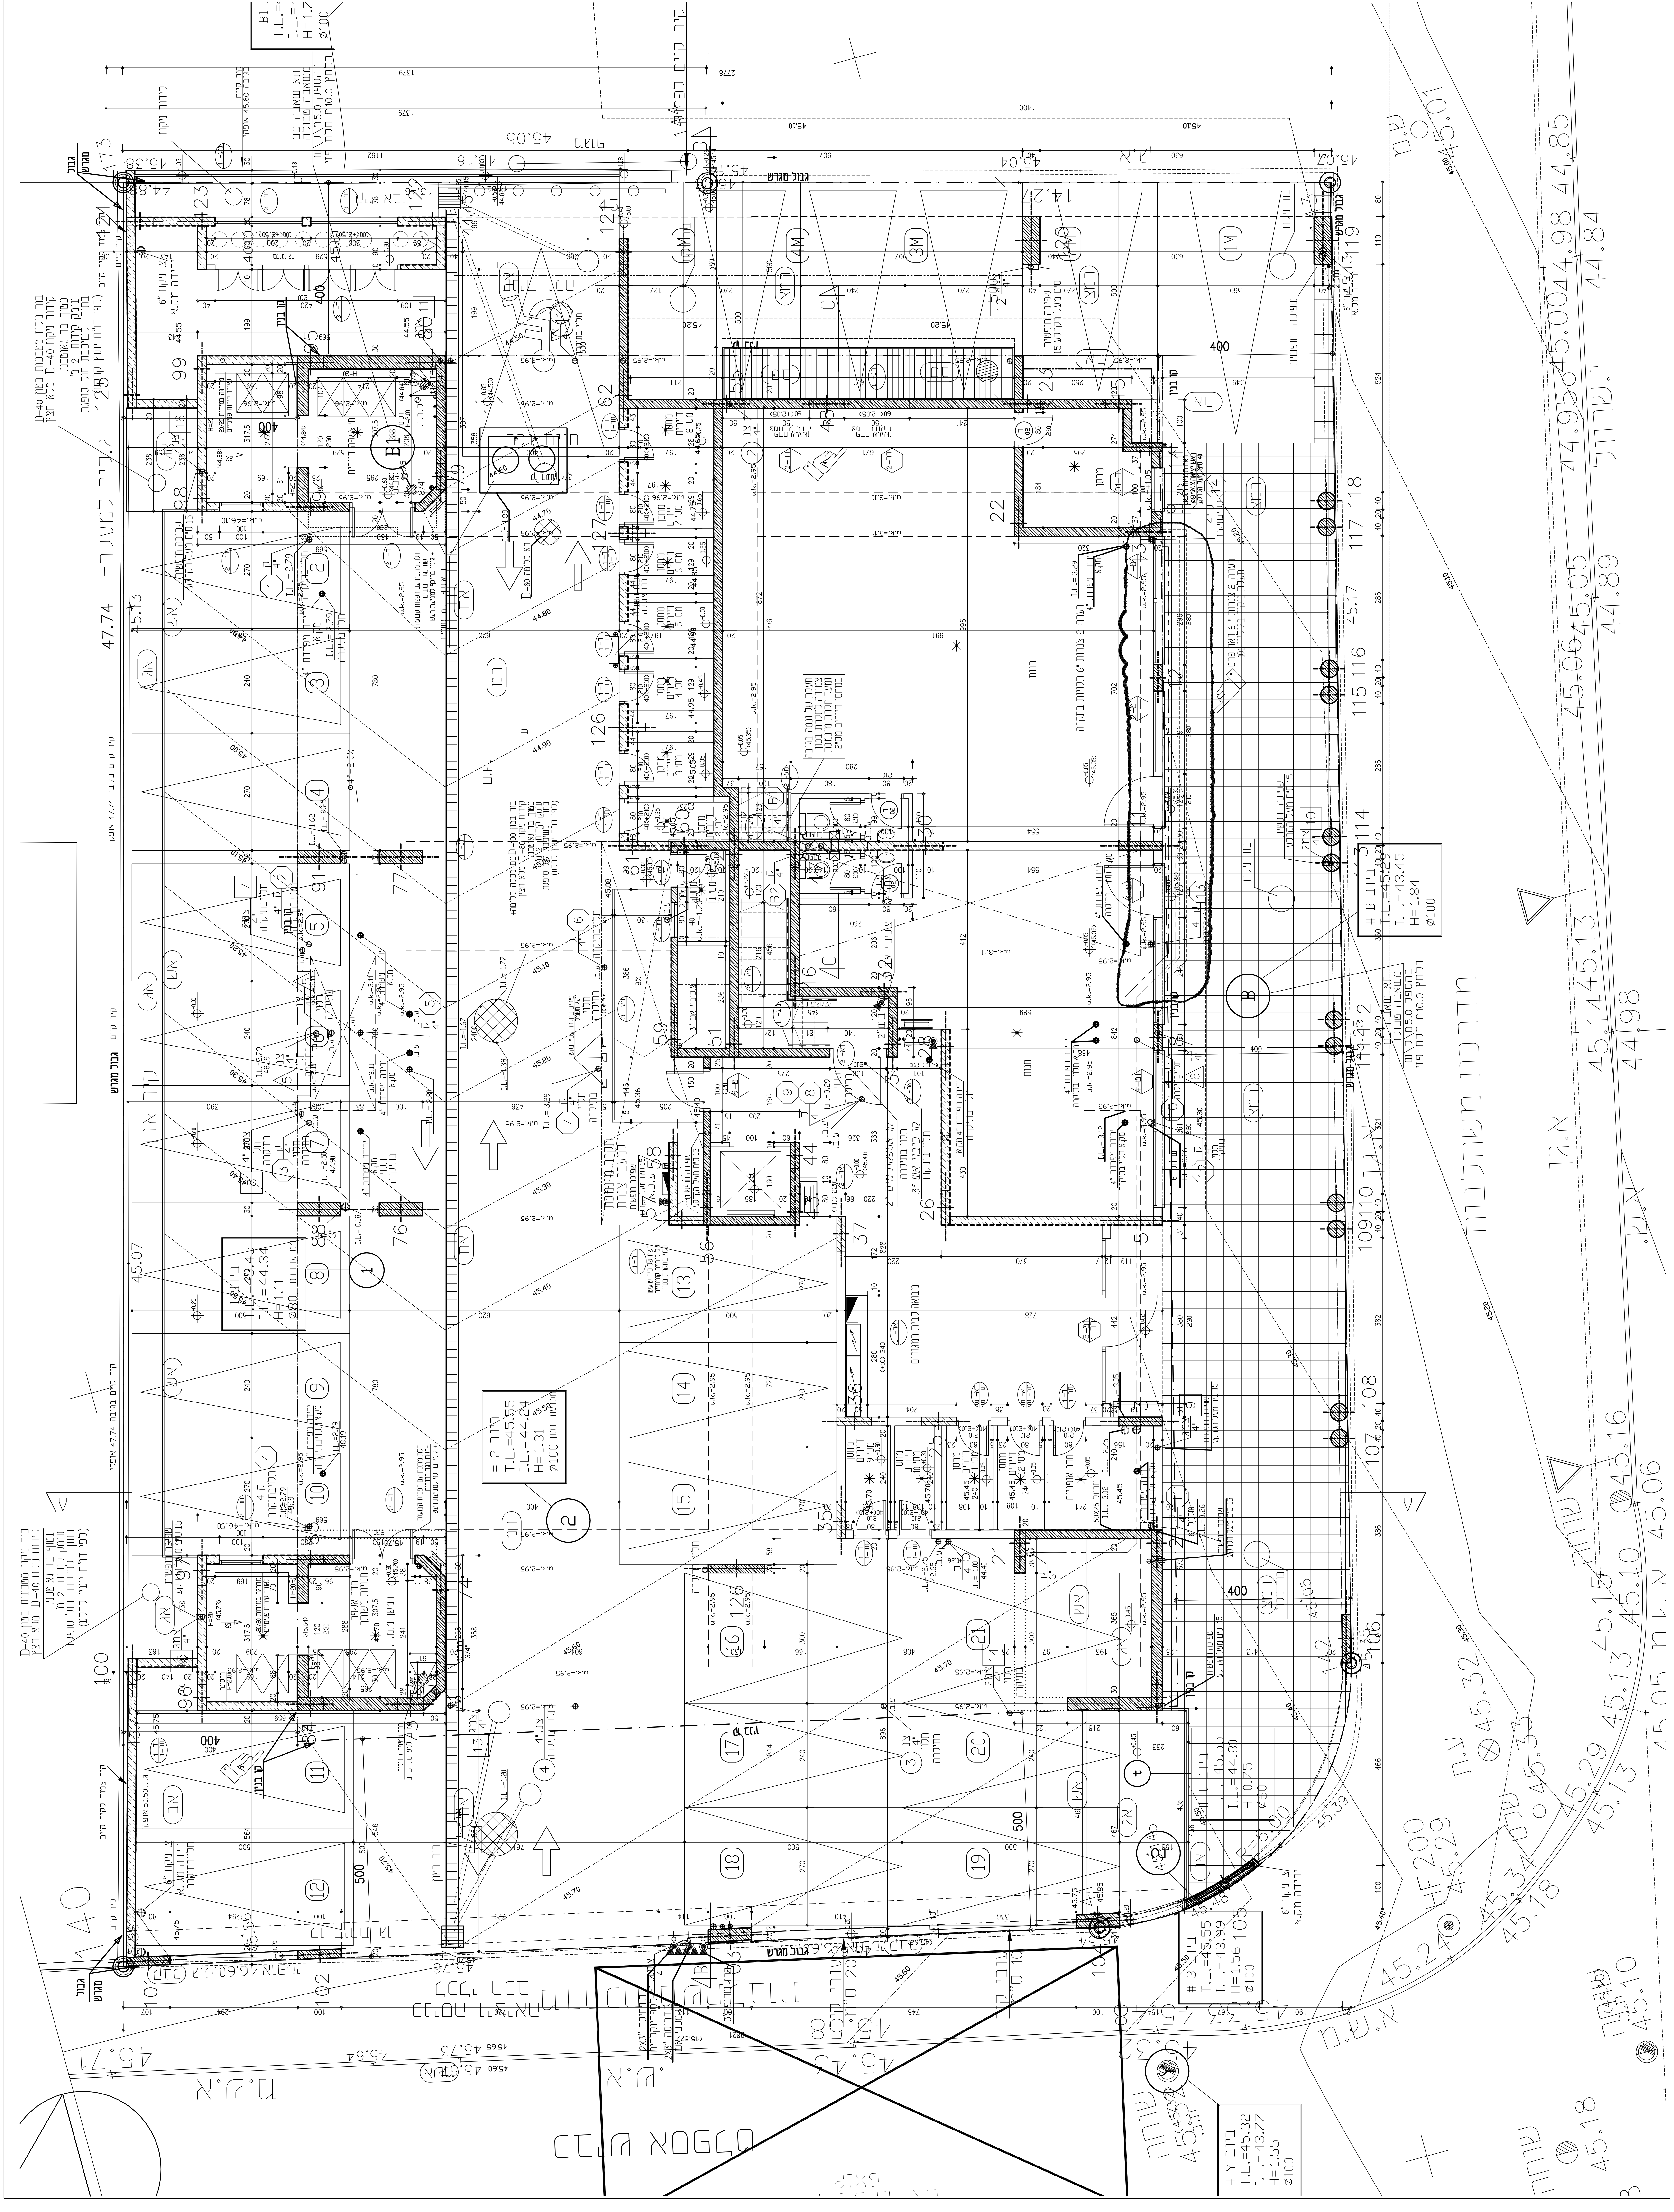

מספר	1
תאריך	22.05.2013
תפוצה-העתקים	
קונסטרוקטור	1
אינסטלציה	
חשמל	
נגישות	
אדריכל נוף	
קבלן	
בטיחות	
משרדי	1
יזם	1
קבצים	
קונסטרוקטור	
אינסטלציה	
חשמל	
לעיון	
לאישור	
לביצוע	■

קומת גג				
עליית גג	9	10	11	12
קומה ג'	9	10	11	12
קומה ב'	5	6	7	8
קומה א'	1	2	3	4
קומת קרקע			A	B
מרתף				B

שינויים

מספר	תאריך

○ לביצוע ○ לאישור ○ למכרז ● לעיון

יועצים
קונסטי' - אינג' אהרון דניאל : 09-7603898
אינסטי' - כריסה קירזנר : 09-7670771
חשמל - ד. בורנשטיין : 09-7665471
נגישות - מורים גוליאקן : 09-7601793
ביסוס - מ. יוגר : 09-8911401
אדריכל נוף - נתי אפפל : 09-7664003
תרמי' - גולד הנדסה : 03-6728095
אקוסטיקה - יולי קלר : 04-8759875
בטיחות - עמירם חיימוביץ : 08-9702101

יזם
קאלמע פרלוס
עבדו גורג'

מהדורה
1
08.05.2013

שם הפרויקט
רח' הנעים 6
כפר סבא

גוש 9088
חלקה 21

שם התכנית
קומת קרקע (±0.00)

קנ"מ 1:50
מס' גיליון 100

תאריך 08.05.2013
גודל גליון (841X594)1A
בדק משה
שרטט סילביו
שם קובץ G:\PROJECT\BENI-AIT\AVODA\100.dwg

ת. פופר - מ. ברק
אדריכלים ומתכנני ערים
רח' האר"י 5, תל-אביב 69710
טלפון: 03-6443311
פקס: 03-6442966
דוא"ל: DOR-LTD@ZAHAV.NET.IL

על הקבלן לבדוק את כל המידות במקום, בכל מקרה של אי-התאמה, עליו להודיע לאדריכל לפני המשך העבודה באתר.
התכנית נשארת רכושו של האדריכל. ©